


PŘÍLOHA č.1
REVITALIZACE RYBNÍKA "DRAČKY",
ORIENTAČNÍ SITUACE

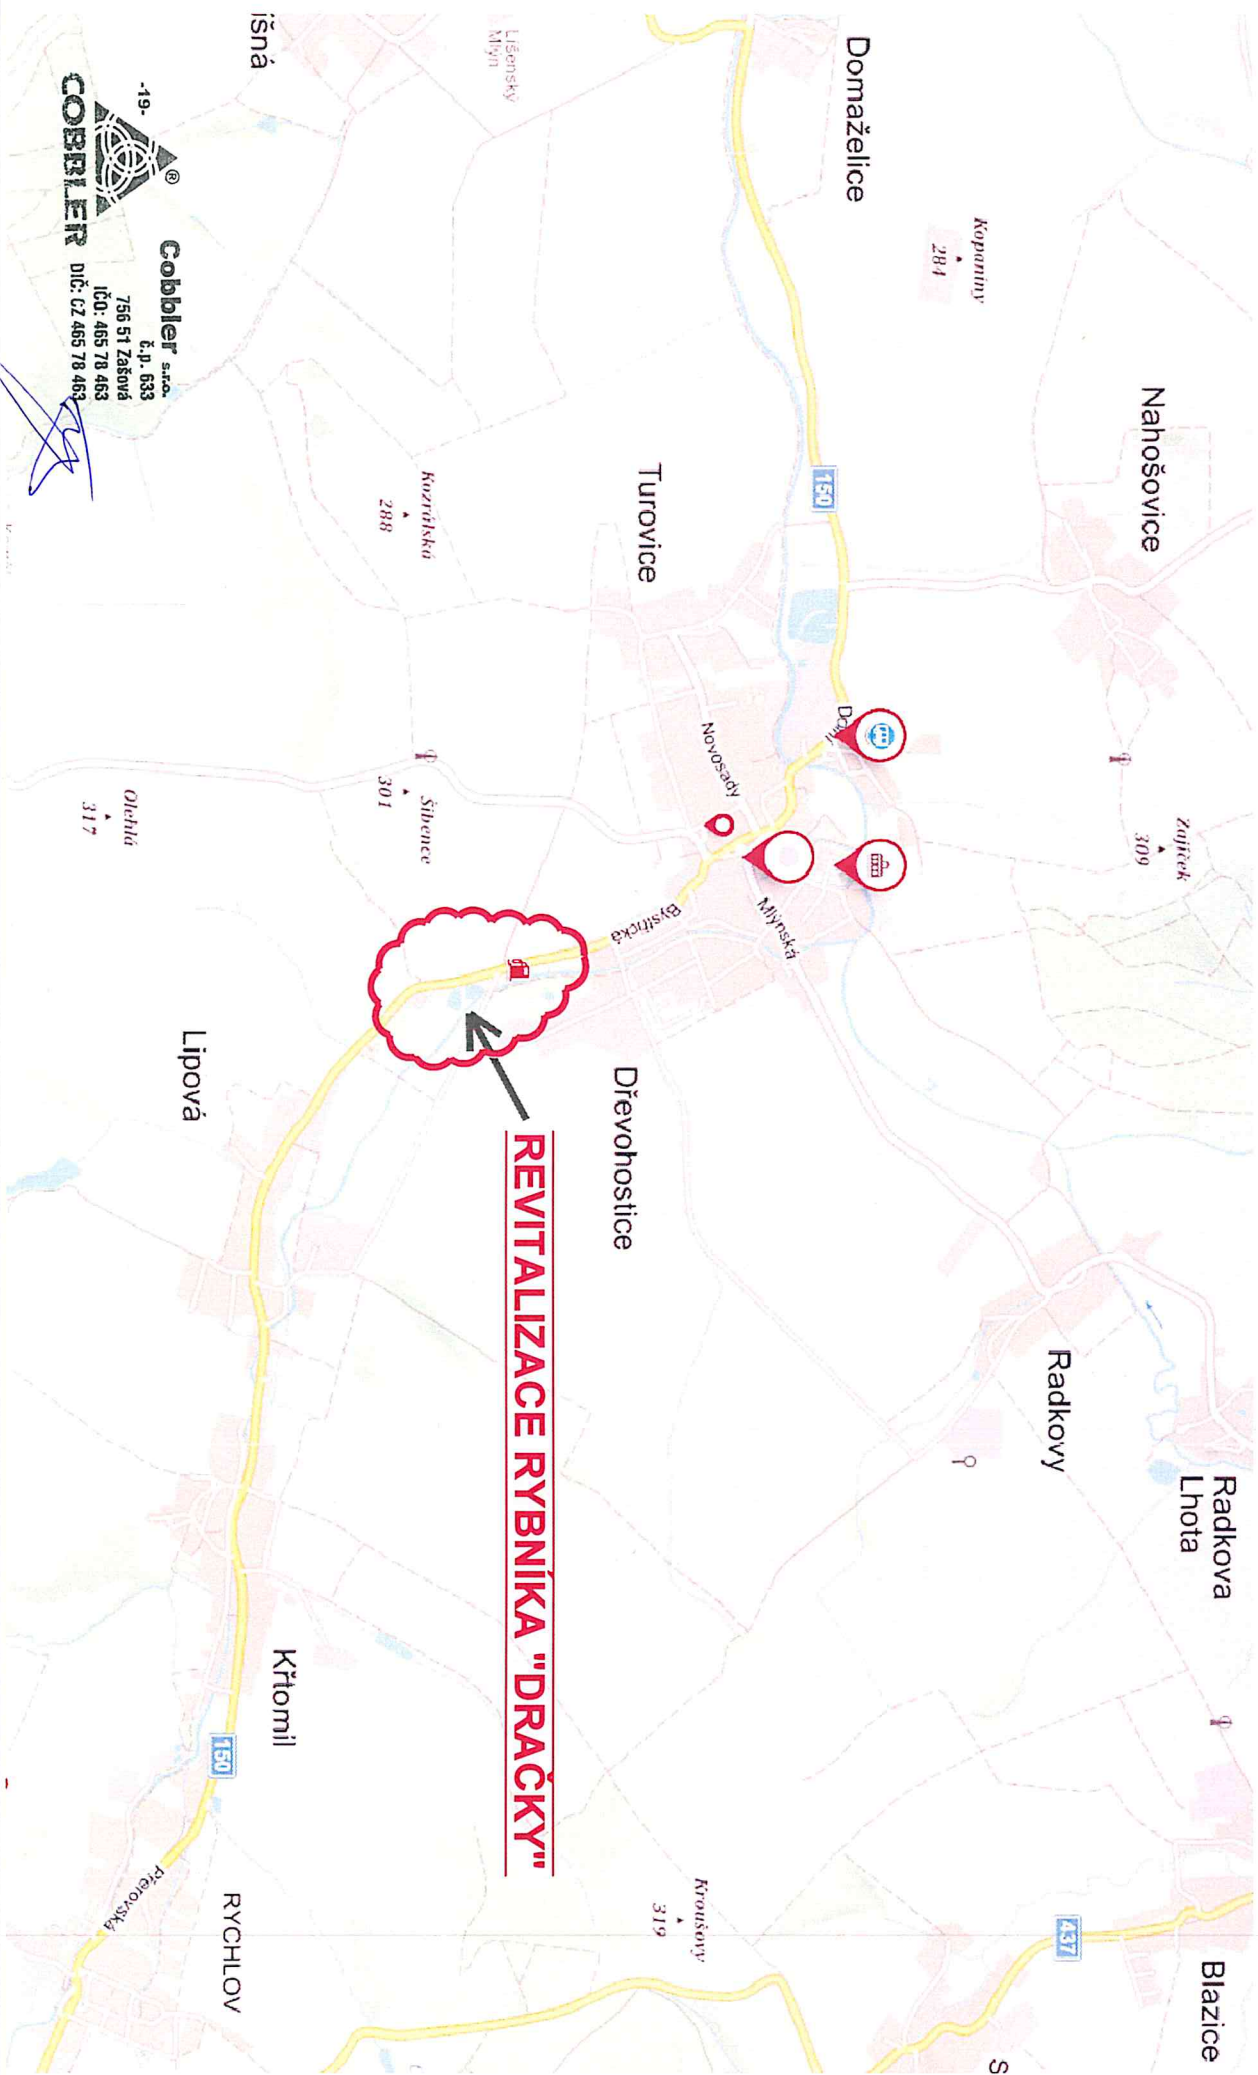

PŘÍLOHA č.2

REVITALIZACE RYBNÍKA „DRAČKY“, PŘECHODNÉ DOPRAVNÍ ZNAČENÍ

MP/049423/2019/11

Dir: 27.07.2019

Magistrát města Přerova

Podpis:

